

# KESKUSSAIRAALAN SISÄOPASTE


## 1. KRS

### PUNAISEN OSAN MUUT KERROKSET / ALUE M

-1 KERROKSEEN PÄÄSET  
1. KERROKSEN KÄYTÄVÄÄ M-OSAN HISSILLE:  
OPERATIIVINEN OSASTO 22 (M)

-2 KERROKSEEN PÄÄSET  
1. KERROKSEN KÄYTÄVÄÄ M-OSAN HISSILLE:  
OPERATIIVINEN OSASTO 21 (M)

-3 KERROKSEEN PÄÄSET  
1. KERROKSEN KÄYTÄVÄÄ M-OSAN HISSILLE:  
OPERATIIVINEN OSASTO 15 (M)

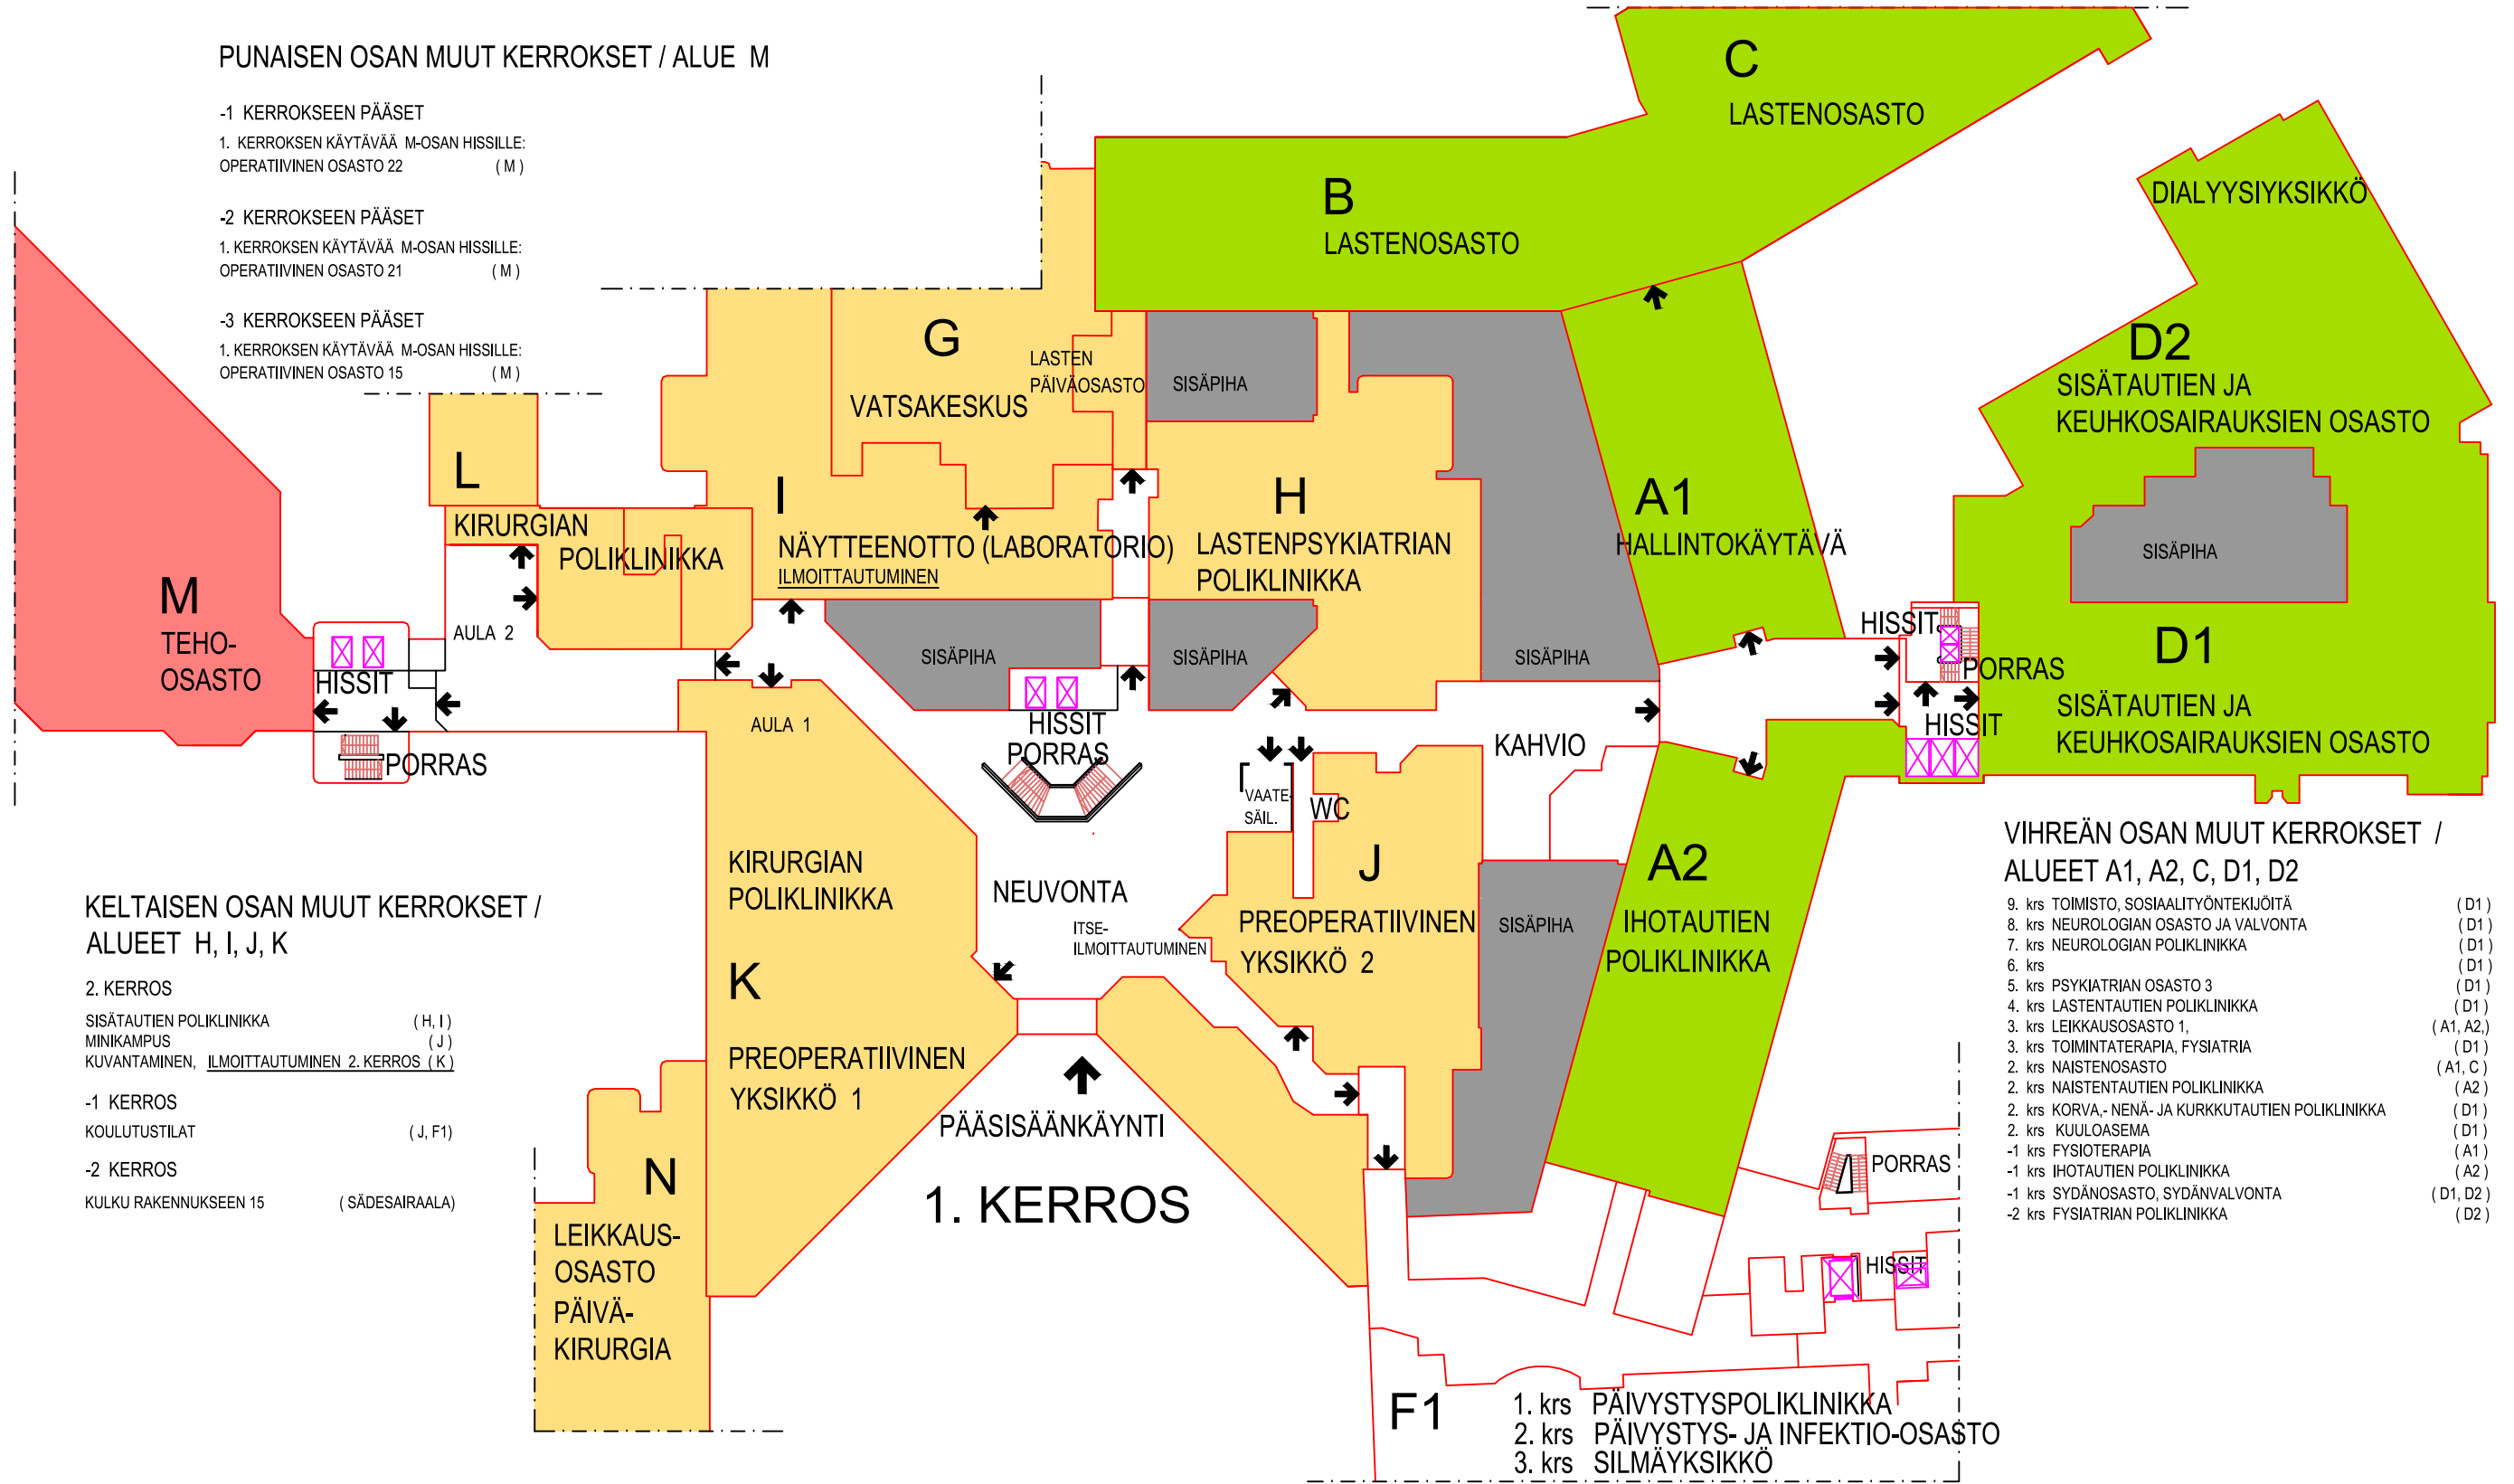

### KELTAISEN OSAN MUUT KERROKSET / ALUEET H, I, J, K

2. KERROS  
SISÄTAUTIEN POLIKLINIKKA (H, I)  
MINIKAMPUS (J)  
KUVANTAMINEN, ILMOITTAUTUMINEN 2. KERROS (K)

-1 KERROS  
KOULUTUSTILAT (J, F1)

-2 KERROS  
KULKU RAKENNUKSEEN 15 (SÄDESIRAALA)

### VIHREÄN OSAN MUUT KERROKSET / ALUEET A1, A2, C, D1, D2

9. krs TOIMISTO, SOSIAALITYÖNTEKIJÖITÄ (D1)  
8. krs NEUROLOGIAN OSASTO JA VALVONTA (D1)  
7. krs NEUROLOGIAN POLIKLINIKKA (D1)  
6. krs (D1)  
5. krs PSYKIATRIAN OSASTO 3 (D1)  
4. krs LASTENTAUTIEN POLIKLINIKKA (D1)  
3. krs LEIKKAUSOSASTO 1, (A1, A2)  
3. krs TOIMINTATERAPIA, FYSIATRIA (D1)  
2. krs NAISTENOSASTO (A1, C)  
2. krs NAISTENTAUTIEN POLIKLINIKKA (A2)  
2. krs KORVA-, NENÄ- JA KURKKUTAUTIEN POLIKLINIKKA (D1)  
2. krs KUULOASEMA (D1)  
-1 krs FYSIOTERAPIA (A1)  
-1 krs IHOTAUTIEN POLIKLINIKKA (A2)  
-1 krs SYDÄNOSASTO, SYDÄNVALVONTA (D1, D2)  
-2 krs FYSIATRIAN POLIKLINIKKA (D2)